


Übersicht Erdgeschoss
Haus A

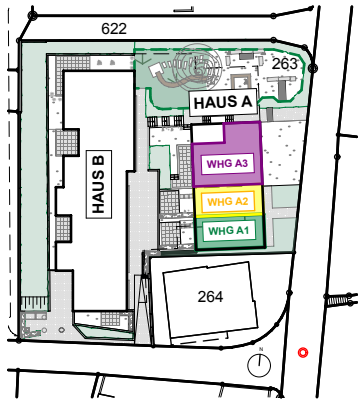

Haus A

Wohnung A1


Erdgeschoss / Obergeschoss 2.5 Zimmer Wohnung

Entrée	2.41	m ²
Wohnen/Essen	25.30	m ²
Treppe	3.52	m ²
Entrée/Gang (OG)	6.92	m ²
WC/Dusche	5.41	m ²
Zimmer	15.60	m ²


Total NGF:	59.16	m²
Total BGF:	75.98	m²

Terrasse/Sitzplatz EG:	19.88	m ²
Keller UG:	8.25	m ²


Grundriss Erdgeschoss, Mst. 1:100

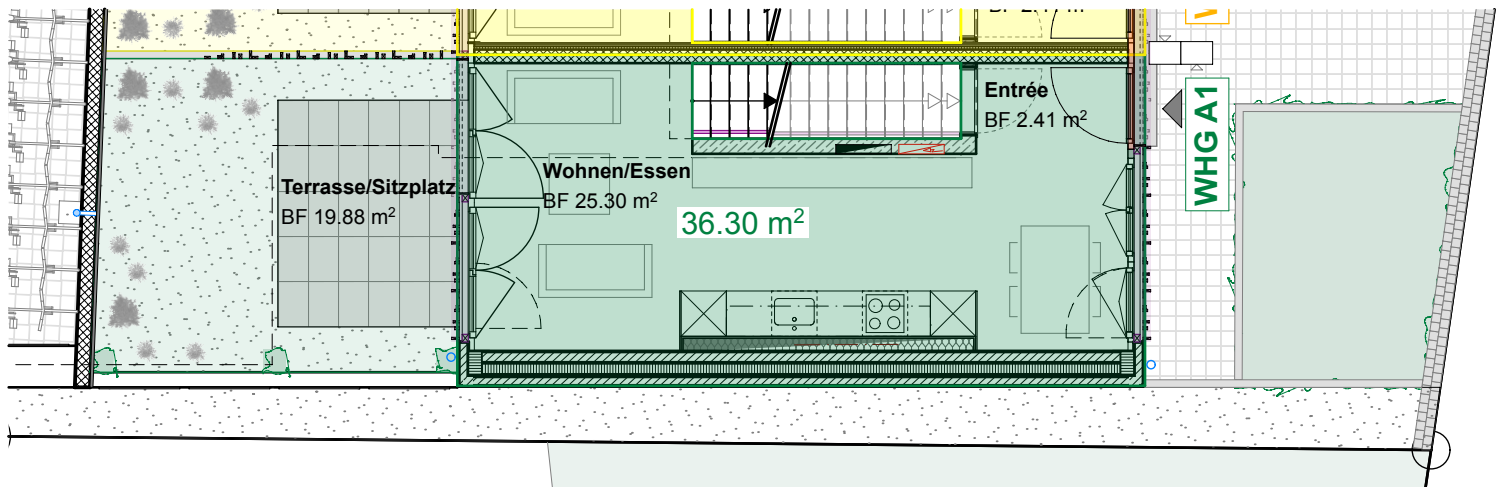

Grundriss Obergeschoss, Mst. 1:100

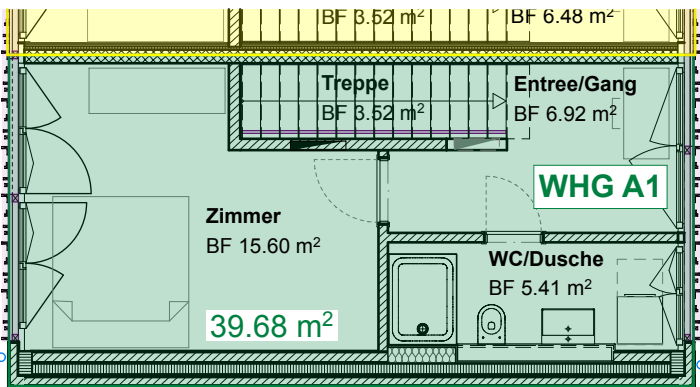

Grundriss Untergeschoss, Mst. 1:100

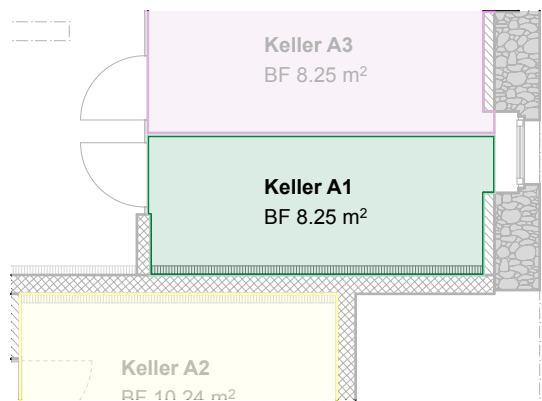

Änderungen und Abweichungen gegenüber den publizierten Angaben sowie dem Baubeschrieb bleiben ausdrücklich vorbehalten. Keine Haftung.

F. B. EG= ±0.00 = 468.89 m.ü.M.
Höhenfixpunkt PP.305 = -0.69 = 468.20 m.ü.M.

REVISIONEN

A F	-	Wohnungsspiegel Haus A EG - WHG. A1	Mst. 1:100	Nr. 358-151
Bauherr		Hubschmid Real Estate Invest AG . Landstrasse 24 . 5524 Nesselbach	Gr. A4	Gez. ms
Bauplatz		Friedhofstrasse 2 . Parz. 263 . 5607 Häggligen	Dat. 29.08.24	Rev. -
Architekturbüro		Andreas Berger AG . Kirchenrain 2 . 5610 Wohlen . 056 618 70 18 . info@be-ag.ch . www.be-ag.ch		

