


**Übersicht Dachgeschoss
Haus B**

Grundriss Dachgeschoss, Mst. 1:100

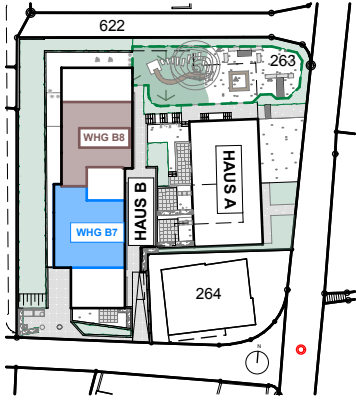

**Haus B
Wohnung B7**



**Dachgeschoss
3.5 Zimmer Wohnung**

Entrée/ Gang	12.69	m ²
WC/Dusche	7.58	m ²
Wohnen/Essen	27.20	m ²
Zimmer	10.08	m ²
Zimmer	13.95	m ²

Total NGF: 71.50 m²
Total BGF: 86.73 m²

Loggia DG: 46.41 m²
Keller UG: 6.83 m²

Grundriss Untergeschoss, Mst. 1:100

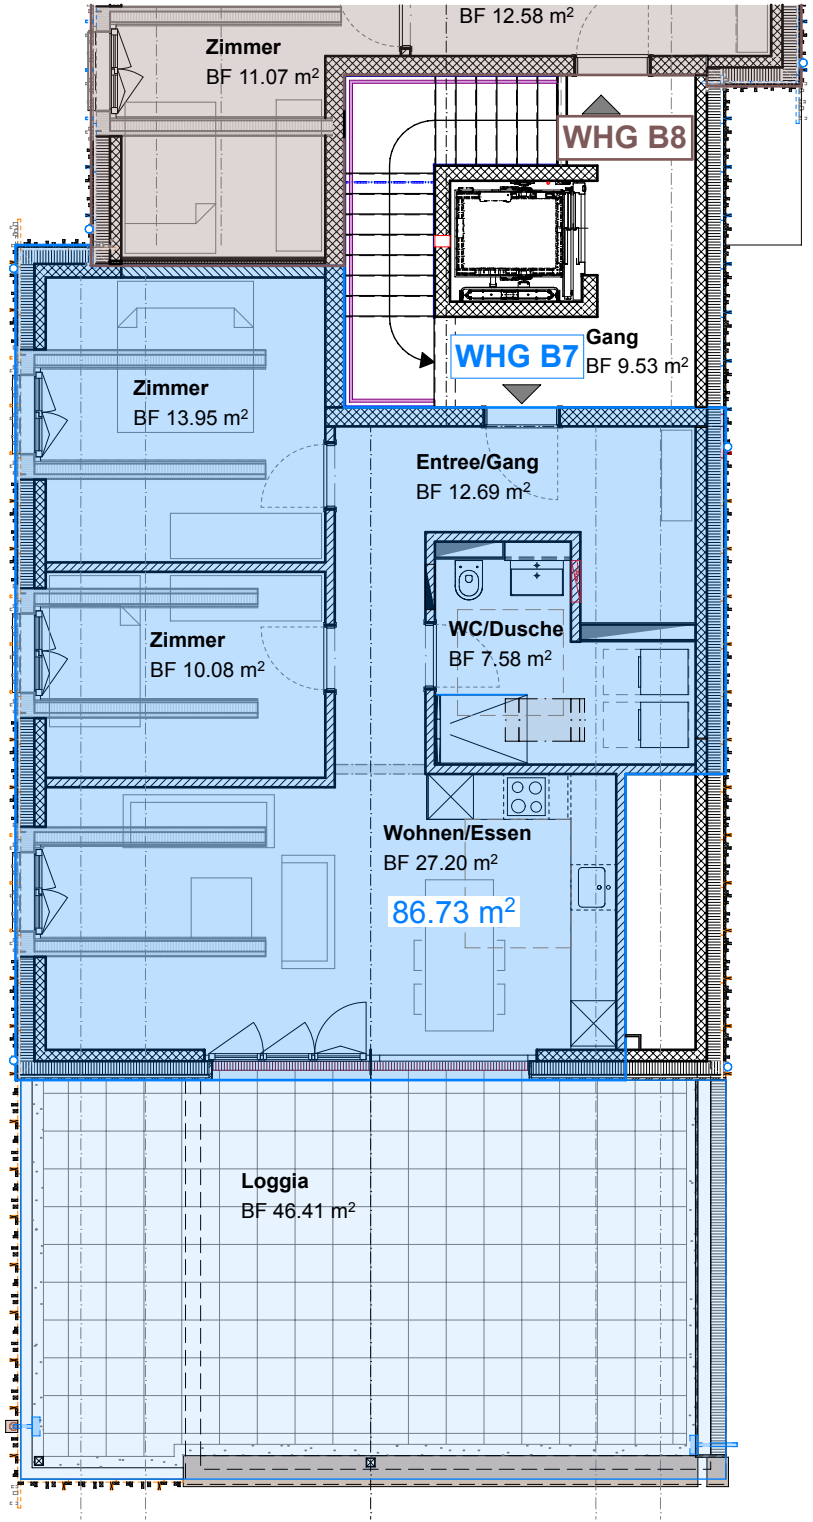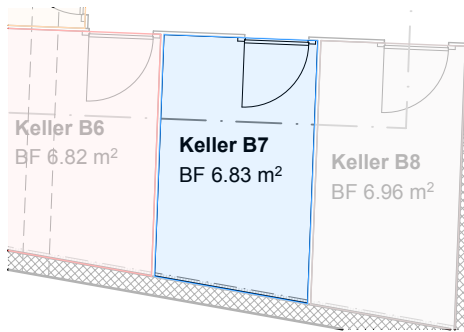

Änderungen und Abweichungen gegenüber den publizierten Angaben sowie dem Baubeschrieb bleiben ausdrücklich vorbehalten. Keine Haftung.

F. B. EG= ±0.00 = 468.89 m.ü.M.
Höhenfixpunkt PP.305 = -0.69 = 468.20 m.ü.M.

R E V I S I O N E N

A F - **Wohnungsspiegel Haus B DG - WHG B7** Mst. 1:100 | Nr. 358-161
Bauherr Hubschmid Real Estate Invest AG . Landstrasse 24 . 5524 Nesselbach Gr. A4 | Gez. ms
Bauplatz Friedhofstrasse 2 . Parz. 263 . 5607 Häggligen | Dat. 29.08.24 | Rev. -
Architekturbüro Andreas Berger AG . Kirchenrain 2 . 5610 Wohlen . 056 618 70 18 . info@be-ag.ch . www.be-ag.ch

